

# GR-1000N (I)

6段ブーム  
3段フルオートジブ  
H型アウトリガ



## ■主要諸元

### ●クレーン

|             |           |   |
|-------------|-----------|---|
| クレーン<br>容 量 | 10.2mブーム  | 100,000 kg × 1.6m (10本掛×2)   |
|             | 13.7mブーム  | 45,000 kg × 5.0m (9本掛)   |
|             | 17.2mブーム  | 45,000 kg × 3.5m (9本掛)   |
|             | 20.7mブーム  | 40,000 kg × 4.5m (8本掛)   |
|             | 24.2mブーム  | 35,000 kg × 3.5m (7本掛)   |
|             | 27.7mブーム  | 25,000 kg × 5.5m (5本掛)   |
|             | 31.2mブーム  | 20,000 kg × 7.0m (4本掛)   |
|             | 34.7mブーム  | 18,400 kg × 6.5m (4本掛)   |
|             | 38.2mブーム  | 15,000 kg × 7.0m (3本掛)   |
|             | 41.7mブーム  | 12,100 kg × 9.0m (3本掛)   |
|             | 45.2mブーム  | 9,700 kg × 11.0m (3本掛)   |
|             | 48.0mブーム  | 7,500 kg × 12.0m (3本掛)   |
|             | 8.4mジブ    | 4,000 kg × 16.0m (1本掛)   |
|             | 13.1mジブ   | 2,800 kg × 14.0m (1本掛)   |
|             | 17.7mジブ   | 1,500 kg × 11.0m (1本掛)   |
|             | シングルトップ   | 5,000 kg (1本掛)   |
| 最大地上揚程      | ブーム       | 48.7m   |
|             | ジブ        | 66.3m   |
| 最大作業半径      | ブーム       | 38.0m(標準性能、CW無)、44.0m(スマートチャート1、CW付)   |
|             | ジブ        | 44.0m(標準性能、CW無)、56.0m(スマートチャート1、CW付)   |
| ブーム長さ       | 標準        | 10.2m~48.0m   |
|             | 伸縮長さ      | 37.8m   |
| ブーム伸長速度     | 標準        | 37.8m/310s   |
|             | ジブ        | 8.4m~17.7m   |
| 巻き上げ速度      | 主巻        | 12.7m/min(5層)   |
|             | 補巻        | 11.5m/min(3層)   |
| フック         | 主巻        | 12.7m/min(10本掛)   |
|             | 補巻        | 11.5m/min(1本掛)   |
| 巻き下げ速度      | 主巻        | 標準120m/min(5層)、高速183m/min(5層)   |
|             | 補巻        | 標準100m/min(3層)、高速156m/min(3層)   |
| ブーム起伏角度     | 標準        | 0°~84.0°   |
|             | ブーム上げ速度   | 0°~84.0°/63s   |
| 旋回角度        | 標準        | 360°連続   |
|             | 旋回速度      | 1.85min <sup>-1</sup> rpm   |
| ワイヤロープ      | 主巻        | 径16mm×長さ230m 非自転性ワイヤロープ   |
|             | 補巻        | 径16mm×長さ147m 非自転性ワイヤロープ   |
| フック         | 標準        | 50t吊り(10本掛)、35t吊り(7本掛)、5.0t吊り(1本掛)   |
|             | ブーム形式     | ラウンド形6段油圧伸縮式(各段ピンロック方式)   |
| ブーム伸縮装置     | 標準        | 複動油圧シリンダ直押し1本   |
|             | ジブ形式      | クイックターン式(ブーム下抱込側面格納式)   |
| シブ形式        | 標準        | 3段(3段油圧伸縮式)、オフセット5°~60°油圧無段階傾斜式   |
|             | シングルトップ形式 | 先端ブーム固定式   |
| 巻き上げ装置      | 標準        | 油圧モータ駆動遊星歯車減速式、自動ブレーキ、高速巻き下げ機能、シングルウインチ2基、圧力補償付流量調整弁付   |
|             | ブーム起伏装置   | 複動油圧シリンダ直押し2本、圧力補償付流量調整弁付   |
| 旋回装置        | 標準        | 油圧モータ駆動遊星歯車減速式、ボールベアリング式、旋回フリーロック切替式、ネガティブブレーキ   |
|             | カウンタウエイト  | 4t   |
| アウトリガ       | 標準        | 全油圧式H型(フロート型)、スライドジャッキ各個操作装置付、張出幅:最大7.8m、中間7.6m、7.2m、6.4m、5.38m、4.18m、最小2.36m、                                                                                         |
|             | 操作方式      | 電気操作式   |
| 作業時最大路面荷重   | 標準        | 45.3t   |
|             | 動力取出方式    | PTO湿式多板クラッチ式   |
| 油圧ポンプ       | 標準        | 2連可変ピストンポンプ、2連ギヤポンプ   |
|             | 安全装置      | 過負荷防止装置(AML)、旋回自動停止装置、起伏緩停止装置、巻過防止装置、作業領域制御装置、アウトリガ張出幅検出装置、水準器、玉掛けロープはすれ止め、油圧安全弁、伸縮シリンダ油圧ロック装置、起伏シリンダ油圧ロック装置、ジブ伸縮シリンダ油圧ロック装置、パワーシフトシリンダ油圧ロック装置、ジャッキシリンダ油圧ロック装置、旋回ロック装置 |
| 付属装置        | 標準        | 除湿機能付フルオートエアコン、作動油温度計、拡声器、FM/AMラジオ、オイルクーラー、視覚式ドラムインジケータ、ドラム回転音装置、旋回動作音装置、カウンタウエイト着脱装置                                                                                  |
|             | オプション     | 操作ペダル、ISO配列の場合:伸縮用および補巻用 タダノ配列の場合:起伏用および伸縮用 作業準備用ラジオ、テレマティクス用通信端末、無線LAN通信端末、燃料消費モニター、エコモード、作動油目づまり警報装置                                                                 |
| 付属品         | 標準        | 盤木(4枚)、アルミ敷板(4枚)   |
|             |           |   |

### ●キャリヤ

|            |              |   |
|------------|--------------|---|
| 車名および型式    | タダノ YDS-T013 |   |
|            | 名 称          | カミンズ QSL9-4B (過給機、給気冷却器および尿素SCRシステム付)                                                                                        |
| エンジン       | 形 式          | 水冷4サイクル6気筒直接噴射式ディーゼルエンジン   |
|            | 総排気量         | 8.849L   |
|            | 最高出力         | 283kW(385PS)/1,900min <sup>-1</sup> rpm                                                                                      |
|            | 最大トルク        | 1,627Nm(1166kgf・m)/1,500min <sup>-1</sup> rpm                                                                                |
| トルクコンバータ形式 |              | 3要素1段(自動ロックアップ機構付)   |
| 変速機形式      |              | 自動及び手動変速式、パワーシフト式(湿式多板クラッチ)前進4段、後退1段(Hi,Lo付)                                                                                 |
| 減速機形式      |              | 車軸2段減速式(2、3、4軸)   |
| 駆動方式       |              | 4WD(8×4)-6WD(8×6)切換式   |
| 車軸方式(全軸)   |              | 全浮動式   |
| 懸架方式(全軸)   |              | ハイドロニューマチックサスペンション(油圧ロックシリンダ付)                                                                                               |
| ステアリング形式   |              | 全油圧式パワーステアリング   |
| ブレーキ       | 主ブレーキ        | 空気油圧複合式ディスクブレーキ   |
|            | 補助ブレーキ       | 空気式推進制動内部並列形スプリングブレーキ(2、4軸) 永久的磁石リターダ、エンジンリターダ、作業用補助制動装置                                                                     |
| フレーム       |              | 箱型溶接構造   |
| バッテリー      |              | 12V-120Ah×2個(24V)   |
| 燃料タンク容量    |              | 400L   |
| 尿素水タンク容量   |              | 38L   |
| タイヤ        | 前輪           | 385/95 R25 170E ROAD   |
|            | 後輪           | 385/95 R25 170E ROAD   |
| 運 転 室      |              | 乗車定員1人、内装付、液体封入ゴムマウント方式(ビスカス)、フルアジャスタブルシート (ヘッドレスト、アームレスト、シートベルト付)、アジャストハンドル(チルト、伸縮)、間欠式フロント天井ワイパー(ウォッシャー付)、パワーウインドー、サイドバイザー |
| 安 全 装 置    |              | 緊急かじり取装置、サスペンションロック装置、リヤステアリングロック装置、エンジンオーバーラン警報装置、オーバシフト防止装置、駐車ブレーキ警報装置、ブーム左右サイドカメラ、ラジエータ液面警報装置、作動油漏れ警報装置                   |
| 付 属 装 置    |              | ヒータ付電動格納ミラー、俯瞰映像表示装置、盗難防止装置、タイヤ鎖止め、LEDヘッドランプ、人物検知警報装置                                                                        |

### ●オプション

|   |
|---|
| ウインドラム監視カメラ、リモコンサーチライト、AML外部表示灯、路肩灯、マーカーランプ、LEDマーカーランプ、外部音声警報装置、集中給油装置、ハロゲンヘッドランプ、作業用後方監視カメラ、風速計、LED作業灯 |
|---|

### ●走行時寸法

|    |    |                                         |
|----|----|-----------------------------------------|
| 全長 |    | 13,240mm                                |
| 全幅 |    | 2,780mm                                 |
| 全高 |    | 3,750mm                                 |
| 軸距 |    | 1,500mm<br>+<br>4,000mm<br>+<br>1,500mm |
| 輪距 | 前輪 | 2,330mm                                 |
|    | 後輪 | 2,330mm                                 |

### ●重量

|       |          |
|-------|----------|
| 車両総重量 | 41,295kg |
| 前 軸 重 | 10,240kg |
| 後 軸 重 | 10,500kg |
| 前 軸 重 | 10,320kg |
| 後 軸 重 | 10,235kg |

### ●走行性能

|            |                   |
|------------|-------------------|
| 最 高 速 度    | 49km/h            |
| 登坂能力(tanθ) | 0.46              |
| 最小回転半径     | 7.5m (8輪ステアリング)   |
|            | 11.5m (前4輪ステアリング) |

### ●最大ジャッキ反力(作業時最大路面荷重)

|     |       |
|-----|-------|
| ブーム | 45.3t |
| ジブ  | 32.4t |

### ■ 定格総荷重表 【アウトリガ使用時】

はじめに

本資料では、アウトリガ最大(7.8m)張出時の定格総荷重表のみを記載しています。また、ブーム定格総荷重表については、各ブーム長さにおいて異なる伸縮状態(※1)の中から最大になる性能を抜粋し記載しています。

このため、アウトリガ張出幅に応じた定格総荷重、ブーム伸縮状態に応じた定格総荷重、および他の詳細については、別冊の仕様書を参照してください。

定格総荷重表の 網掛け 部分は、同一の作業状態において、前方域(スマートチャート1)性能が全周(360°)性能を上回る範囲を示しています。

※1: 同じブーム長さでもブーム伸縮状態を変更するために、ブームの伸縮動作が必要になる場合があります。

### ● ブーム定格総荷重表



| ブーム長さ<br>作業半径 | 10.2m<br>※ | 10.2m | 13.7m | 17.2m | 20.7m | 24.2m | 27.7m | 31.2m | 34.7m | 38.2m | 41.7m | 45.2m | 48.0m |      |      |
|---------------|------------|-------|-------|-------|-------|-------|-------|-------|-------|-------|-------|-------|-------|------|------|
| 1.6m          | 100.00     | 75.00 |       |       |       |       |       |       |       |       |       |       |       |      |      |
| 2.0m          | 84.00      | 75.00 | 45.00 | 45.00 | 40.00 | 35.00 |       |       |       |       |       |       |       |      |      |
| 2.5m          | 74.10      | 74.10 | 45.00 | 45.00 | 40.00 | 35.00 | 25.00 |       |       |       |       |       |       |      |      |
| 3.0m          | 66.50      | 66.50 | 45.00 | 45.00 | 40.00 | 35.00 | 25.00 | 20.00 |       |       |       |       |       |      |      |
| 3.5m          | 60.10      | 60.10 | 45.00 | 45.00 | 40.00 | 35.00 | 25.00 | 20.00 | 18.40 |       |       |       |       |      |      |
| 4.0m          | 54.70      | 54.70 | 45.00 | 42.90 | 40.00 | 33.80 | 25.00 | 20.00 | 18.40 | 15.00 |       |       |       |      |      |
| 4.5m          | 50.00      | 50.00 | 45.00 | 40.20 | 40.00 | 32.40 | 25.00 | 20.00 | 18.40 | 15.00 |       |       |       |      |      |
| 5.0m          | 45.90      | 45.90 | 45.00 | 40.00 | 39.50 | 30.60 | 25.00 | 20.00 | 18.40 | 15.00 | 12.10 |       |       |      |      |
| 5.5m          | 42.40      | 42.40 | 42.20 | 40.00 | 37.60 | 28.90 | 25.00 | 20.00 | 18.40 | 15.00 | 12.10 | 9.70  | 7.50  |      |      |
| 6.0m          | 38.50      | 38.50 | 38.30 | 38.60 | 35.90 | 27.40 | 24.90 | 20.00 | 18.40 | 15.00 | 12.10 | 9.70  | 7.50  |      |      |
| 6.5m          | 35.30      | 35.30 | 35.10 | 35.30 | 34.40 | 26.10 | 24.10 | 20.00 | 18.40 | 15.00 | 12.10 | 9.70  | 7.50  |      |      |
| 7.0m          | 32.50      | 32.50 | 32.30 | 32.50 | 32.80 | 24.90 | 23.20 | 20.00 | 18.10 | 15.00 | 12.10 | 9.70  | 7.50  |      |      |
| 8.0m          |            |       | 27.70 | 27.90 | 28.30 | 22.70 | 21.70 | 19.20 | 16.80 | 14.90 | 12.10 | 9.70  | 7.50  |      |      |
| 9.0m          |            |       | 24.10 | 24.40 | 24.70 | 20.90 | 20.40 | 18.00 | 15.60 | 14.10 | 12.10 | 9.70  | 7.50  |      |      |
| 10.0m         |            |       | 21.30 | 21.50 | 21.80 | 19.30 | 19.20 | 16.80 | 14.50 | 13.20 | 11.90 | 9.70  | 7.50  |      |      |
| 11.0m         |            |       |       | 19.20 | 19.50 | 18.00 | 18.10 | 15.60 | 13.60 | 12.40 | 11.30 | 9.70  | 7.50  |      |      |
| 12.0m         |            |       |       | 17.20 | 17.50 | 16.80 | 17.10 | 14.60 | 12.80 | 11.60 | 10.70 | 9.60  | 7.50  |      |      |
| 14.0m         |            |       |       | 13.70 | 14.10 | 14.20 | 15.20 | 12.90 | 11.40 | 10.30 | 9.55  | 8.85  | 7.15  |      |      |
| 16.0m         |            |       |       |       | 11.40 | 12.60 | 12.30 | 11.50 | 10.30 | 9.30  | 8.60  | 8.10  | 6.50  |      |      |
| 18.0m         |            |       |       |       |       | 10.40 | 10.10 | 9.80  | 9.35  | 8.45  | 7.80  | 7.35  | 5.95  |      |      |
| 20.0m         |            |       |       |       |       | 8.75  | 8.45  | 8.10  | 7.70  | 7.10  | 6.70  | 6.30  | 5.30  |      |      |
| 21.0m         |            |       |       |       |       | 8.10  | 7.75  | 7.70  | 7.40  | 7.40  | 6.80  | 6.40  | 5.00  |      |      |
| 22.0m         |            |       |       |       |       |       | 7.15  | 7.40  | 6.75  | 6.95  | 6.50  | 6.15  | 4.75  |      |      |
| 24.0m         |            |       |       |       |       |       | 6.10  | 6.45  | 5.70  | 5.85  | 6.00  | 5.65  | 4.30  |      |      |
| 26.0m         |            |       |       |       |       |       |       | 5.55  | 5.30  | 5.00  | 5.20  | 5.25  | 3.85  |      |      |
| 28.0m         |            |       |       |       |       |       |       | 4.85  | 5.00  | 4.25  | 4.55  | 4.65  | 3.50  |      |      |
| 30.0m         |            |       |       |       |       |       |       |       | 4.40  | 3.90  | 4.25  | 4.05  | 3.20  |      |      |
| 31.0m         |            |       |       |       |       |       |       |       | 4.15  | 3.70  | 4.05  | 3.75  | 3.05  |      |      |
| 32.0m         |            |       |       |       |       |       |       |       |       | 3.55  | 3.75  | 3.50  | 2.90  |      |      |
| 34.0m         |            |       |       |       |       |       |       |       |       | 3.30  | 3.30  | 3.05  | 2.65  |      |      |
| 35.0m         |            |       |       |       |       |       |       |       |       | 3.20  | 3.10  | 2.80  | 2.55  |      |      |
| 36.0m         |            |       |       |       |       |       |       |       |       |       | 2.90  | 2.65  | 2.45  |      |      |
| 38.0m         |            |       |       |       |       |       |       |       |       |       |       | 2.55  | 2.25  | 2.25 |      |
| 40.0m         |            |       |       |       |       |       |       |       |       |       |       |       | 1.95  | 1.95 |      |
| 42.0m         |            |       |       |       |       |       |       |       |       |       |       |       |       | 1.70 | 1.65 |
| 44.0m         |            |       |       |       |       |       |       |       |       |       |       |       |       |      | 1.45 |

※キャリヤの前方2°以内 前方吊り



| ブーム長さ<br>作業半径 | 10.2m | 13.7m | 17.2m | 20.7m | 24.2m | 27.7m | 31.2m | 34.7m | 38.2m | 41.7m | 45.2m | 48.0m |
|---------------|-------|-------|-------|-------|-------|-------|-------|-------|-------|-------|-------|-------|
| 1.6m          | 75.00 |       |       |       |       |       |       |       |       |       |       |       |
| 2.0m          | 75.00 | 45.00 | 45.00 | 40.00 | 35.00 |       |       |       |       |       |       |       |
| 2.5m          | 70.90 | 45.00 | 45.00 | 40.00 | 35.00 | 25.00 |       |       |       |       |       |       |
| 3.0m          | 63.60 | 45.00 | 45.00 | 40.00 | 35.00 | 25.00 | 20.00 |       |       |       |       |       |
| 3.5m          | 57.40 | 45.00 | 45.00 | 40.00 | 35.00 | 25.00 | 20.00 | 18.40 |       |       |       |       |
| 4.0m          | 52.10 | 45.00 | 42.90 | 40.00 | 33.80 | 25.00 | 20.00 | 18.40 | 15.00 |       |       |       |
| 4.5m          | 47.60 | 45.00 | 40.20 | 40.00 | 32.40 | 25.00 | 20.00 | 18.40 | 15.00 |       |       |       |
| 5.0m          | 43.60 | 43.50 | 40.00 | 39.50 | 30.60 | 25.00 | 20.00 | 18.40 | 15.00 | 12.10 |       |       |
| 5.5m          | 40.20 | 40.10 | 40.00 | 37.60 | 28.90 | 25.00 | 20.00 | 18.40 | 15.00 | 12.10 | 9.70  | 7.50  |
| 6.0m          | 37.20 | 37.10 | 37.30 | 35.90 | 27.40 | 24.90 | 20.00 | 18.40 | 15.00 | 12.10 | 9.70  | 7.50  |
| 6.5m          | 34.60 | 34.40 | 34.70 | 34.40 | 26.10 | 24.10 | 20.00 | 18.40 | 15.00 | 12.10 | 9.70  | 7.50  |
| 7.0m          | 32.30 | 32.10 | 32.30 | 32.60 | 24.90 | 23.20 | 20.00 | 18.10 | 15.00 | 12.10 | 9.70  | 7.50  |
| 8.0m          |       | 27.70 | 27.90 | 28.30 | 22.70 | 21.70 | 19.20 | 16.80 | 14.90 | 12.10 | 9.70  | 7.50  |
| 9.0m          |       | 23.40 | 23.70 | 24.20 | 20.90 | 20.40 | 18.00 | 15.60 | 14.10 | 12.10 | 9.70  | 7.50  |
| 10.0m         |       | 19.00 | 19.40 | 19.90 | 19.30 | 19.20 | 16.80 | 14.50 | 13.20 | 11.90 | 9.70  | 7.50  |
| 11.0m         |       |       | 16.10 | 16.50 | 16.80 | 17.70 | 15.60 | 13.60 | 12.40 | 11.30 | 9.70  | 7.50  |
| 12.0m         |       |       | 13.60 | 14.20 | 15.40 | 15.10 | 14.60 | 12.80 | 11.60 | 10.70 | 9.60  | 7.50  |
| 14.0m         |       |       | 11.60 | 11.90 | 11.80 | 11.50 | 11.20 | 11.20 | 10.30 | 9.55  | 8.85  | 7.15  |
| 16.0m         |       |       |       | 9.45  | 9.35  | 9.05  | 9.40  | 8.80  | 8.95  | 8.60  | 8.10  | 6.50  |
| 18.0m         |       |       |       |       | 7.60  | 7.35  | 7.70  | 7.15  | 7.20  | 7.40  | 7.35  | 5.95  |
| 20.0m         |       |       |       |       | 6.30  | 6.05  | 6.35  | 6.55  | 5.95  | 6.35  | 6.30  | 5.30  |
| 21.0m         |       |       |       |       | 5.80  | 5.50  | 5.85  | 6.00  | 5.65  | 5.95  | 5.75  | 5.00  |
| 22.0m         |       |       |       |       |       | 5.05  | 5.35  | 5.50  | 5.40  | 5.45  | 5.25  | 4.75  |
| 24.0m         |       |       |       |       |       | 4.70  | 4.55  | 4.90  | 4.75  | 4.65  | 4.40  | 4.30  |
| 26.0m         |       |       |       |       |       |       | 4.05  | 4.25  | 4.10  | 3.95  | 3.75  | 3.75  |
| 28.0m         |       |       |       |       |       |       | 3.75  | 3.70  | 3.55  | 3.40  | 3.20  | 3.20  |
| 30.0m         |       |       |       |       |       |       |       | 3.25  | 3.05  | 2.95  | 2.70  | 2.70  |
| 31.0m         |       |       |       |       |       |       |       | 3.05  | 2.85  | 2.75  | 2.50  | 2.50  |
| 32.0m         |       |       |       |       |       |       |       |       | 2.65  | 2.55  | 2.30  | 2.30  |
| 34.0m         |       |       |       |       |       |       |       |       | 2.30  | 2.20  | 1.95  | 1.95  |
| 35.0m         |       |       |       |       |       |       |       |       | 2.20  | 2.05  | 1.80  | 1.80  |
| 36.0m         |       |       |       |       |       |       |       |       |       | 1.85  | 1.60  | 1.60  |
| 38.0m         |       |       |       |       |       |       |       |       |       | 1.60  | 1.35  | 1.35  |
| 40.0m         |       |       |       |       |       |       |       |       |       |       | 1.10  | 1.10  |
| 42.0m         |       |       |       |       |       |       |       |       |       |       | 0.90  | 0.85  |
| 44.0m         |       |       |       |       |       |       |       |       |       |       |       | 0.70  |



| ブーム長さ<br>作業半径 | 10.2m<br>※ | 10.2m | 13.7m | 17.2m | 20.7m | 24.2m | 27.7m | 31.2m | 34.7m | 38.2m | 41.7m | 45.2m | 48.0m |      |
|---------------|------------|-------|-------|-------|-------|-------|-------|-------|-------|-------|-------|-------|-------|------|
| 1.6m          | 100.00     | 75.00 |       |       |       |       |       |       |       |       |       |       |       |      |
| 2.0m          | 84.00      | 75.00 | 45.00 | 45.00 | 40.00 | 35.00 |       |       |       |       |       |       |       |      |
| 2.5m          | 73.10      | 73.10 | 45.00 | 45.00 | 40.00 | 35.00 | 25.00 |       |       |       |       |       |       |      |
| 3.0m          | 65.50      | 65.50 | 45.00 | 45.00 | 40.00 | 35.00 | 25.00 | 20.00 |       |       |       |       |       |      |
| 3.5m          | 59.10      | 59.10 | 45.00 | 45.00 | 40.00 | 35.00 | 25.00 | 20.00 | 18.40 |       |       |       |       |      |
| 4.0m          | 53.70      | 53.70 | 45.00 | 42.90 | 40.00 | 33.80 | 25.00 | 20.00 | 18.40 | 15.00 |       |       |       |      |
| 4.5m          | 49.00      | 49.00 | 45.00 | 40.20 | 40.00 | 32.40 | 25.00 | 20.00 | 18.40 | 15.00 |       |       |       |      |
| 5.0m          | 44.70      | 44.70 | 44.50 | 40.00 | 39.50 | 30.60 | 25.00 | 20.00 | 18.40 | 15.00 | 12.10 |       |       |      |
| 5.5m          | 40.30      | 40.30 | 40.10 | 40.00 | 37.60 | 28.90 | 25.00 | 20.00 | 18.40 | 15.00 | 12.10 | 9.70  | 7.50  |      |
| 6.0m          | 36.80      | 36.80 | 36.40 | 36.70 | 35.90 | 27.40 | 24.90 | 20.00 | 18.40 | 15.00 | 12.10 | 9.70  | 7.50  |      |
| 6.5m          | 33.50      | 33.50 | 33.30 | 33.60 | 33.90 | 26.10 | 24.10 | 20.00 | 18.40 | 15.00 | 12.10 | 9.70  | 7.50  |      |
| 7.0m          | 30.80      | 30.80 | 30.60 | 30.90 | 31.20 | 24.90 | 23.20 | 20.00 | 18.10 | 15.00 | 12.10 | 9.70  | 7.50  |      |
| 8.0m          |            |       | 26.20 | 26.50 | 26.80 | 22.70 | 21.70 | 19.20 | 16.80 | 14.90 | 12.10 | 9.70  | 7.50  |      |
| 9.0m          |            |       | 22.80 | 23.10 | 23.40 | 20.90 | 20.40 | 18.00 | 15.60 | 14.10 | 12.10 | 9.70  | 7.50  |      |
| 10.0m         |            |       | 20.10 | 20.40 | 20.70 | 19.30 | 19.20 | 16.80 | 14.50 | 13.20 | 11.90 | 9.70  | 7.50  |      |
| 11.0m         |            |       |       | 17.40 | 17.80 | 17.80 | 18.10 | 15.60 | 13.60 | 12.40 | 11.30 | 9.70  | 7.50  |      |
| 12.0m         |            |       |       | 14.80 | 15.30 | 15.80 | 16.60 | 14.60 | 12.80 | 11.60 | 10.70 | 9.60  | 7.50  |      |
| 14.0m         |            |       |       | 11.60 | 12.70 | 13.10 | 12.80 | 12.50 | 11.40 | 10.30 | 9.55  | 8.85  | 7.15  |      |
| 16.0m         |            |       |       |       | 10.60 | 10.50 | 10.20 | 9.85  | 9.85  | 9.30  | 8.60  | 8.10  | 6.50  |      |
| 18.0m         |            |       |       |       |       | 8.60  | 8.25  | 8.60  | 7.95  | 8.10  | 7.80  | 7.35  | 5.95  |      |
| 20.0m         |            |       |       |       |       |       | 7.15  | 6.80  | 7.20  | 6.55  | 6.85  | 6.70  | 5.30  |      |
| 21.0m         |            |       |       |       |       |       | 6.55  | 6.20  | 6.60  | 6.30  | 6.05  | 6.40  | 5.00  |      |
| 22.0m         |            |       |       |       |       |       |       | 5.70  | 6.05  | 6.05  | 5.50  | 5.80  | 5.95  | 4.75 |
| 24.0m         |            |       |       |       |       |       |       | 4.80  | 5.15  | 5.35  | 4.95  | 5.25  | 5.00  | 4.30 |
| 26.0m         |            |       |       |       |       |       |       | 4.40  | 4.55  | 4.55  | 4.50  | 4.20  | 3.85  | 3.50 |
| 28.0m         |            |       |       |       |       |       |       | 3.75  | 4.20  | 4.00  | 3.85  | 3.60  | 3.50  | 3.00 |
| 30.0m         |            |       |       |       |       |       |       |       | 3.65  | 3.45  | 3.30  | 3.05  | 3.00  | 2.50 |
| 31.0m         |            |       |       |       |       |       |       |       | 3.45  | 3.20  | 3.05  | 2.80  | 2.80  | 2.30 |
| 32.0m         |            |       |       |       |       |       |       |       |       | 3.00  | 2.85  | 2.55  | 2.55  | 2.00 |
| 34.0m         |            |       |       |       |       |       |       |       |       | 2.60  | 2.40  | 2.15  | 2.15  | 1.60 |
| 35.0m         |            |       |       |       |       |       |       |       |       | 2.45  | 2.25  | 1.95  | 1.95  | 1.40 |
| 36.0m         |            |       |       |       |       |       |       |       |       |       | 2.05  | 1.80  | 1.80  | 1.30 |
| 38.0m         |            |       |       |       |       |       |       |       |       |       | 1.80  | 1.50  | 1.50  | 1.00 |
| 40.0m         |            |       |       |       |       |       |       |       |       |       |       | 1.20  | 1.20  | 0.90 |
| 42.0m         |            |       |       |       |       |       |       |       |       |       |       |       | 1.00  | 0.90 |
| 44.0m         |            |       |       |       |       |       |       |       |       |       |       |       |       | 0.90 |

●ジブ定格総荷重表



| ジブ長さ<br>ブーム長さ<br>オフセット<br>作業半径 | 41.7m |      |      |       | 45.2m |       |       |       | 48.0m |       |       |       |
|--------------------------------|-------|------|------|-------|-------|-------|-------|-------|-------|-------|-------|-------|
|                                | 5°    | 25°  | 45°  | 60°   | 5°    | 25°   | 45°   | 60°   | 5°    | 25°   | 45°   | 60°   |
|                                | 7.0m  | 8.0m | 9.0m | 10.0m | 11.0m | 12.0m | 13.0m | 14.0m | 16.0m | 18.0m | 20.0m | 22.0m |
| 7.0m                           | 4.00  |      |      |       |       |       |       |       |       |       |       |       |
| 8.0m                           | 4.00  |      |      |       | 4.00  |       |       |       | 4.00  |       |       |       |
| 9.0m                           | 4.00  |      |      |       | 4.00  |       |       |       | 4.00  |       |       |       |
| 10.0m                          | 4.00  | 4.00 |      |       | 4.00  |       |       |       | 4.00  |       |       |       |
| 11.0m                          | 4.00  | 4.00 |      |       | 4.00  | 4.00  |       |       | 4.00  |       |       |       |
| 12.0m                          | 4.00  | 4.00 | 2.65 |       | 4.00  | 3.95  |       |       | 4.00  | 3.70  |       |       |
| 13.0m                          | 4.00  | 3.90 | 2.60 | 1.50  | 4.00  | 3.80  | 2.60  |       | 3.95  | 3.55  |       |       |
| 14.0m                          | 4.00  | 3.75 | 2.55 | 1.50  | 4.00  | 3.65  | 2.55  | 1.50  | 3.85  | 3.45  | 2.60  | 1.50  |
| 16.0m                          | 3.95  | 3.50 | 2.45 | 1.45  | 3.85  | 3.40  | 2.45  | 1.45  | 3.55  | 3.20  | 2.50  | 1.45  |
| 18.0m                          | 3.65  | 3.25 | 2.35 | 1.40  | 3.55  | 3.20  | 2.40  | 1.40  | 3.30  | 3.05  | 2.40  | 1.40  |
| 20.0m                          | 3.40  | 3.05 | 2.30 | 1.40  | 3.30  | 3.00  | 2.30  | 1.40  | 3.05  | 2.85  | 2.30  | 1.40  |
| 22.0m                          | 3.20  | 2.90 | 2.20 | 1.35  | 3.10  | 2.80  | 2.25  | 1.35  | 2.70  | 2.60  | 2.25  | 1.35  |
| 24.0m                          | 2.95  | 2.75 | 2.15 | 1.35  | 2.90  | 2.65  | 2.15  | 1.35  | 2.35  | 2.25  | 2.20  | 1.35  |
| 26.0m                          | 2.80  | 2.60 | 2.10 |       | 2.70  | 2.55  | 2.10  |       | 2.00  | 1.95  | 1.95  | 1.30  |
| 28.0m                          | 2.60  | 2.45 | 2.05 |       | 2.55  | 2.40  | 2.05  |       | 1.75  | 1.70  | 1.75  |       |
| 30.0m                          | 2.50  | 2.35 | 2.00 |       | 2.40  | 2.30  | 2.00  |       | 1.50  | 1.50  | 1.50  |       |
| 32.0m                          | 2.25  | 2.25 | 2.00 |       | 2.30  | 2.20  | 2.00  |       | 1.30  | 1.30  | 1.30  |       |
| 34.0m                          | 2.05  | 2.05 |      |       | 2.20  | 2.10  | 1.95  |       | 1.10  | 1.10  | 1.15  |       |
| 36.0m                          | 1.85  | 1.85 |      |       | 1.95  | 2.00  |       |       | 0.95  | 0.95  | 0.95  |       |
| 38.0m                          | 1.65  | 1.65 |      |       | 1.60  | 1.75  |       |       | 0.80  | 0.80  |       |       |
| 40.0m                          | 1.45  | 1.50 |      |       | 1.25  | 1.40  |       |       | 0.65  | 0.65  |       |       |
| 42.0m                          | 1.25  | 1.30 |      |       | 0.95  | 1.05  |       |       | 0.50  | 0.55  |       |       |
| 44.0m                          | 0.95  |      |      |       | 0.70  | 0.80  |       |       |       | 0.40  |       |       |
| 46.0m                          | 0.70  |      |      |       | 0.45  |       |       |       |       |       |       |       |

| ジブ長さ<br>ブーム長さ<br>オフセット<br>作業半径 | 41.7m |      |       |       | 45.2m |       |       |       | 48.0m |       |       |       |
|--------------------------------|-------|------|-------|-------|-------|-------|-------|-------|-------|-------|-------|-------|
|                                | 5°    | 25°  | 45°   | 60°   | 5°    | 25°   | 45°   | 60°   | 5°    | 25°   | 45°   | 60°   |
|                                | 8.0m  | 9.0m | 10.0m | 11.0m | 12.0m | 13.0m | 14.0m | 16.0m | 18.0m | 20.0m | 22.0m | 24.0m |
| 8.0m                           | 2.80  |      |       |       |       |       |       |       |       |       |       |       |
| 9.0m                           | 2.80  |      |       |       | 2.80  |       |       |       |       |       |       |       |
| 10.0m                          | 2.80  |      |       |       | 2.80  |       |       |       | 2.65  |       |       |       |
| 11.0m                          | 2.80  |      |       |       | 2.80  |       |       |       | 2.65  |       |       |       |
| 12.0m                          | 2.80  |      |       |       | 2.75  |       |       |       | 2.60  |       |       |       |
| 13.0m                          | 2.80  | 2.20 |       |       | 2.70  |       |       |       | 2.55  |       |       |       |
| 14.0m                          | 2.75  | 2.15 |       |       | 2.65  | 2.15  |       |       | 2.55  |       |       |       |
| 16.0m                          | 2.65  | 2.05 | 1.55  |       | 2.60  | 2.05  |       |       | 2.45  | 2.05  |       |       |
| 18.0m                          | 2.55  | 2.00 | 1.50  | 0.80  | 2.50  | 2.00  | 1.50  | 0.80  | 2.40  | 1.95  | 1.50  |       |
| 20.0m                          | 2.45  | 1.90 | 1.45  | 0.80  | 2.40  | 1.90  | 1.45  | 0.80  | 2.35  | 1.90  | 1.45  | 0.80  |
| 22.0m                          | 2.35  | 1.85 | 1.35  | 0.75  | 2.35  | 1.85  | 1.40  | 0.75  | 2.30  | 1.85  | 1.40  | 0.75  |
| 24.0m                          | 2.25  | 1.80 | 1.35  | 0.75  | 2.25  | 1.80  | 1.35  | 0.75  | 2.25  | 1.80  | 1.35  | 0.75  |
| 26.0m                          | 2.15  | 1.75 | 1.30  | 0.75  | 2.15  | 1.75  | 1.30  | 0.75  | 2.10  | 1.75  | 1.30  | 0.75  |
| 28.0m                          | 2.05  | 1.70 | 1.25  | 0.75  | 2.10  | 1.75  | 1.25  | 0.70  | 2.05  | 1.75  | 1.25  | 0.70  |
| 30.0m                          | 2.00  | 1.70 | 1.20  |       | 2.00  | 1.70  | 1.20  |       | 2.00  | 1.75  | 1.20  | 0.70  |
| 32.0m                          | 1.90  | 1.65 | 1.20  |       | 1.95  | 1.65  | 1.20  |       | 1.95  | 1.65  | 1.20  |       |
| 34.0m                          | 1.85  | 1.65 | 1.15  |       | 1.90  | 1.65  | 1.15  |       | 1.90  | 1.65  | 1.15  |       |
| 36.0m                          | 1.80  | 1.60 | 1.15  |       | 1.85  | 1.60  | 1.15  |       | 1.85  | 1.60  | 1.15  |       |
| 38.0m                          | 1.75  | 1.60 |       |       | 1.80  | 1.60  | 1.10  |       | 1.80  | 1.60  | 1.10  |       |
| 40.0m                          | 1.60  | 1.60 |       |       | 1.65  | 1.60  | 1.10  |       | 1.65  | 1.60  | 1.10  |       |
| 42.0m                          | 1.40  | 1.45 |       |       | 1.35  | 1.55  |       |       | 1.35  | 1.55  |       |       |
| 44.0m                          | 1.25  | 1.30 |       |       | 1.10  | 1.25  |       |       | 1.10  | 1.25  |       |       |
| 46.0m                          | 1.10  | 1.20 |       |       | 0.85  | 1.00  |       |       | 0.85  | 1.00  |       |       |
| 48.0m                          | 0.85  |      |       |       | 0.60  | 0.70  |       |       | 0.60  | 0.70  |       |       |
| 50.0m                          | 0.65  |      |       |       |       |       |       |       |       |       |       |       |

| ジブ長さ<br>ブーム長さ<br>オフセット<br>作業半径 | 41.7m |       |       |       | 45.2m |       |       |       | 48.0m |       |       |       |
|--------------------------------|-------|-------|-------|-------|-------|-------|-------|-------|-------|-------|-------|-------|
|                                | 5°    | 25°   | 45°   | 60°   | 5°    | 25°   | 45°   | 60°   | 5°    | 25°   | 45°   | 60°   |
|                                | 9.0m  | 10.0m | 11.0m | 12.0m | 13.0m | 14.0m | 16.0m | 18.0m | 20.0m | 22.0m | 24.0m | 26.0m |
| 9.0m                           | 1.50  |       |       |       | 1.45  |       |       |       |       |       |       |       |
| 10.0m                          | 1.50  |       |       |       | 1.45  |       |       |       | 1.35  |       |       |       |
| 11.0m                          | 1.45  |       |       |       | 1.40  |       |       |       | 1.35  |       |       |       |
| 12.0m                          | 1.45  |       |       |       | 1.40  |       |       |       | 1.35  |       |       |       |
| 13.0m                          | 1.40  |       |       |       | 1.35  |       |       |       | 1.30  |       |       |       |
| 14.0m                          | 1.40  |       |       |       | 1.35  |       |       |       | 1.30  |       |       |       |
| 16.0m                          | 1.30  | 1.00  |       |       | 1.30  | 1.00  |       |       | 1.25  |       |       |       |
| 18.0m                          | 1.25  | 0.95  |       |       | 1.25  | 0.95  |       |       | 1.20  | 0.95  |       |       |
| 20.0m                          | 1.20  | 0.90  | 0.75  |       | 1.20  | 0.90  |       |       | 1.15  | 0.90  |       |       |
| 22.0m                          | 1.15  | 0.90  | 0.75  | 0.50  | 1.15  | 0.90  | 0.75  |       | 1.15  | 0.90  | 0.75  |       |
| 24.0m                          | 1.10  | 0.85  | 0.70  | 0.45  | 1.10  | 0.85  | 0.70  | 0.45  | 1.10  | 0.85  | 0.70  | 0.45  |
| 26.0m                          | 1.05  | 0.85  | 0.70  | 0.45  | 1.05  | 0.85  | 0.70  | 0.45  | 1.05  | 0.85  | 0.70  | 0.45  |
| 28.0m                          | 1.00  | 0.80  | 0.70  | 0.45  | 1.05  | 0.80  | 0.70  | 0.45  | 1.00  | 0.80  | 0.70  | 0.45  |
| 30.0m                          | 0.95  | 0.80  | 0.70  | 0.45  | 1.00  | 0.80  | 0.70  | 0.45  | 1.00  | 0.80  | 0.70  | 0.45  |
| 32.0m                          | 0.95  | 0.75  | 0.70  | 0.40  | 0.95  | 0.75  | 0.70  | 0.40  | 0.95  | 0.75  | 0.70  | 0.40  |
| 34.0m                          | 0.90  | 0.75  | 0.70  |       | 0.90  | 0.75  | 0.70  |       | 0.90  | 0.75  | 0.70  |       |
| 36.0m                          | 0.85  | 0.75  | 0.70  |       | 0.90  | 0.75  | 0.70  |       | 0.90  | 0.75  | 0.70  |       |
| 38.0m                          | 0.85  | 0.70  | 0.70  |       | 0.85  | 0.70  | 0.65  |       | 0.85  | 0.70  | 0.65  |       |
| 40.0m                          | 0.80  | 0.70  | 0.70  |       | 0.80  | 0.70  | 0.65  |       | 0.75  | 0.70  | 0.65  |       |
| 42.0m                          | 0.80  | 0.70  | 0.70  |       | 0.80  | 0.70  | 0.65  |       | 0.65  | 0.70  | 0.65  |       |
| 44.0m                          | 0.75  | 0.70  |       |       | 0.80  | 0.70  | 0.65  |       | 0.55  | 0.60  | 0.65  |       |
| 46.0m                          | 0.75  | 0.70  |       |       | 0.75  | 0.70  |       |       | 0.45  | 0.50  | 0.55  |       |
| 48.0m                          | 0.75  | 0.70  |       |       | 0.75  | 0.70  |       |       | 0.40  |       |       |       |
| 50.0m                          | 0.70  | 0.70  |       |       | 0.70  | 0.70  |       |       |       |       |       |       |
| 52.0m                          | 0.70  |       |       |       | 0.50  | 0.70  |       |       |       |       |       |       |
| 54.0m                          | 0.60  |       |       |       | 0.45  |       |       |       |       |       |       |       |
| 55.0m                          | 0.50  |       |       |       |       |       |       |       |       |       |       |       |
| 56.0m                          | 0.45  |       |       |       |       |       |       |       |       |       |       |       |



| ジブ長さ<br>ブーム長さ<br>オフセット<br>作業半径 | 41.7m |      |      |       | 45.2m |       |       |       | 48.0m |       |       |       |
|--------------------------------|-------|------|------|-------|-------|-------|-------|-------|-------|-------|-------|-------|
|                                | 5°    | 25°  | 45°  | 60°   | 5°    | 25°   | 45°   | 60°   | 5°    | 25°   | 45°   | 60°   |
|                                | 7.0m  | 8.0m | 9.0m | 10.0m | 11.0m | 12.0m | 13.0m | 14.0m | 16.0m | 18.0m | 20.0m | 22.0m |
| 7.0m                           | 4.00  |      |      |       |       |       |       |       |       |       |       |       |
| 8.0m                           | 4.00  |      |      |       | 4.00  |       |       |       | 4.00  |       |       |       |
| 9.0m                           | 4.00  |      |      |       | 4.00  |       |       |       | 4.00  |       |       |       |
| 10.0m                          | 4.00  | 4.00 |      |       | 4.00  |       |       |       | 4.00  |       |       |       |
| 11.0m                          | 4.00  | 4.00 |      |       | 4.00  | 4.00  |       |       | 4.00  |       |       |       |
| 12.0m                          | 4.00  | 4.00 | 2.65 |       | 4.00  | 3.95  |       |       | 4.00  | 3.70  |       |       |
| 13.0m                          | 4.00  | 3.90 | 2.60 | 1.50  | 4.00  | 3.80  | 2.60  |       | 3.95  | 3.55  |       |       |
| 14.0m                          | 4.00  | 3.75 | 2.55 | 1.50  | 4.00  | 3.65  | 2.55  | 1.50  | 3.85  | 3.45  | 2.60  | 1.50  |
| 16.0m                          | 3.95  | 3.50 | 2.45 | 1.45  | 3.85  | 3.40  | 2.45  | 1.45  | 3.55  | 3.20  | 2.50  | 1.45  |
| 18.0m                          | 3.65  | 3.25 | 2.35 | 1.40  | 3.55  | 3.20  | 2.40  | 1.40  | 3.30  | 3.05  | 2.40  | 1.40  |
| 20.0m                          | 3.40  | 3.05 | 2.30 | 1.40  | 3.30  | 3.00  | 2.30  | 1.40  | 3.05  | 2.85  | 2.30  | 1.40  |
| 22.0m                          | 3.20  | 2.90 | 2.20 | 1.35  | 3.10  | 2.80  | 2.25  | 1.35  | 2.70  | 2.60  | 2.25  | 1.35  |
| 24.0m                          | 2.95  | 2.75 | 2.15 | 1.35  | 2.90  | 2.65  | 2.15  | 1.35  | 2.35  | 2.25  | 2.20  | 1.35  |
| 26.0m                          | 2.80  | 2.60 | 2.10 |       | 2.70  | 2.55  | 2.10  |       | 2.00  | 1.95  | 1.95  | 1.30  |
| 28.0m                          | 2.60  | 2.45 | 2.05 |       | 2.55  | 2.40  | 2.05  |       | 1.75  | 1.70  | 1.75  |       |
| 30.0m                          | 2.35  | 2.35 | 2.00 |       | 2.10  | 2.30  | 2.00  |       | 1.50  | 1.50  | 1.50  |       |
| 32.0m                          | 1.90  | 2.10 | 2.00 |       | 1.70  | 1.90  | 2.00  |       | 1.30  | 1.30  | 1.30  |       |
| 34.0m                          | 1.55  | 1.70 |      |       | 1.30  | 1.50  | 1.60  |       | 1.10  | 1.10  | 1.15  |       |
| 36.0m                          | 1.20  | 1.35 |      |       | 0.95  | 1.15  |       |       | 0.95  | 0.95  | 0.95  |       |
| 38.0m                          | 0.90  | 1.00 |      |       | 0.65  | 0.80  |       |       | 0.65  | 0.80  |       |       |
| 40.0m                          | 0.65  | 0.75 |      |       | 0.40  | 0.55  |       |       |       | 0.50  |       |       |
| 42.0m                          | 0.40  | 0.50 |      |       |       |       |       |       |       |       |       |       |
| 44.0m                          |       |      |      |       |       |       |       |       |       |       |       |       |
| 46.0m                          |       |      |      |       |       |       |       |       |       |       |       |       |

| ジブ長さ<br>ブーム長さ<br>オフセット<br>作業半径 | 13.1m |      |      |      |       |      |      |      |       |      |      |      |
|--------------------------------|-------|------|------|------|-------|------|------|------|-------|------|------|------|
|                                | 41.7m |      |      |      | 45.2m |      |      |      | 48.0m |      |      |      |
|                                | 5°    | 25°  | 45°  | 60°  | 5°    | 25°  | 45°  | 60°  | 5°    | 25°  | 45°  | 60°  |
| 8.0m                           | 2.80  |      |      |      |       |      |      |      |       |      |      |      |
| 9.0m                           | 2.80  |      |      |      | 2.80  |      |      |      |       |      |      |      |
| 10.0m                          | 2.80  |      |      |      | 2.80  |      |      |      | 2.65  |      |      |      |
| 11.0m                          | 2.80  |      |      |      | 2.80  |      |      |      | 2.65  |      |      |      |
| 12.0m                          | 2.80  |      |      |      | 2.75  |      |      |      | 2.60  |      |      |      |
| 13.0m                          | 2.80  | 2.20 |      |      | 2.70  |      |      |      | 2.55  |      |      |      |
| 14.0m                          | 2.75  | 2.15 |      |      | 2.65  | 2.15 |      |      | 2.55  |      |      |      |
| 16.0m                          | 2.65  | 2.05 | 1.55 |      | 2.60  | 2.05 |      |      | 2.45  | 2.05 |      |      |
| 18.0m                          | 2.55  | 2.00 | 1.50 | 0.80 | 2.50  | 2.00 | 1.50 | 0.80 | 2.40  | 1.95 | 1.50 |      |
| 20.0m                          | 2.45  | 1.90 | 1.45 | 0.80 | 2.45  | 1.90 | 1.45 | 0.80 | 2.35  | 1.90 | 1.45 | 0.80 |
| 22.0m                          | 2.35  | 1.85 | 1.35 | 0.75 | 2.35  | 1.85 | 1.40 | 0.75 | 2.30  | 1.85 | 1.40 | 0.75 |
| 24.0m                          | 2.25  | 1.80 | 1.35 | 0.75 | 2.25  | 1.80 | 1.35 | 0.75 | 2.25  | 1.80 | 1.35 | 0.75 |
| 26.0m                          | 2.15  | 1.75 | 1.30 | 0.75 | 2.15  | 1.75 | 1.30 | 0.75 | 2.00  | 1.75 | 1.30 | 0.75 |
| 28.0m                          | 2.05  | 1.70 | 1.25 | 0.75 | 2.10  | 1.75 | 1.25 | 0.70 | 1.75  | 1.75 | 1.25 | 0.70 |
| 30.0m                          | 2.00  | 1.70 | 1.20 |      | 2.00  | 1.70 | 1.20 | 0.70 | 1.55  | 1.55 | 1.20 | 0.70 |
| 32.0m                          | 1.90  | 1.65 | 1.20 |      | 1.95  | 1.65 | 1.20 |      | 1.35  | 1.35 | 1.20 |      |
| 34.0m                          | 1.85  | 1.65 | 1.15 |      | 1.85  | 1.65 | 1.15 |      | 1.15  | 1.20 | 1.15 |      |
| 36.0m                          | 1.55  | 1.60 | 1.15 |      | 1.35  | 1.60 | 1.15 |      | 1.00  | 1.00 | 1.05 |      |
| 38.0m                          | 1.25  | 1.50 |      |      | 1.05  | 1.30 | 1.10 |      | 0.85  | 0.90 | 0.90 |      |
| 40.0m                          | 1.00  | 1.20 |      |      | 0.75  | 1.00 | 1.10 |      | 0.70  | 0.75 | 0.80 |      |
| 42.0m                          | 0.75  | 0.90 |      |      | 0.55  | 0.70 |      |      | 0.50  | 0.65 |      |      |
| 44.0m                          | 0.55  | 0.65 |      |      |       | 0.50 |      |      |       | 0.45 |      |      |
| 46.0m                          |       |      |      |      |       |      |      |      |       |      |      |      |
| 48.0m                          |       |      |      |      |       |      |      |      |       |      |      |      |
| 50.0m                          |       |      |      |      |       |      |      |      |       |      |      |      |



| ジブ長さ<br>ブーム長さ | 41.7m |      |      |      | 45.2m |      |      |      | 48.0m |      |      |      |
|---------------|-------|------|------|------|-------|------|------|------|-------|------|------|------|
| オフセット         | 5°    | 25°  | 45°  | 60°  | 5°    | 25°  | 45°  | 60°  | 5°    | 25°  | 45°  | 60°  |
| 7.0m          | 4.00  |      |      |      |       |      |      |      |       |      |      |      |
| 8.0m          | 4.00  |      |      |      | 4.00  |      |      |      | 4.00  |      |      |      |
| 9.0m          | 4.00  |      |      |      | 4.00  |      |      |      | 4.00  |      |      |      |
| 10.0m         | 4.00  | 4.00 |      |      | 4.00  |      |      |      | 4.00  |      |      |      |
| 11.0m         | 4.00  | 4.00 |      |      | 4.00  | 4.00 |      |      | 4.00  |      |      |      |
| 12.0m         | 4.00  | 4.00 | 2.65 |      | 4.00  | 3.95 |      |      | 4.00  | 3.70 |      |      |
| 13.0m         | 4.00  | 3.90 | 2.60 | 1.50 | 4.00  | 3.80 | 2.60 |      | 3.95  | 3.55 |      |      |
| 14.0m         | 4.00  | 3.75 | 2.55 | 1.50 | 4.00  | 3.65 | 2.55 | 1.50 | 3.85  | 3.45 | 2.60 | 1.50 |
| 16.0m         | 3.95  | 3.50 | 2.45 | 1.45 | 3.85  | 3.40 | 2.45 | 1.45 | 3.55  | 3.20 | 2.50 | 1.45 |
| 18.0m         | 3.65  | 3.25 | 2.35 | 1.40 | 3.55  | 3.20 | 2.40 | 1.40 | 3.30  | 3.05 | 2.40 | 1.40 |
| 20.0m         | 3.40  | 3.05 | 2.30 | 1.40 | 3.30  | 3.00 | 2.30 | 1.40 | 3.05  | 2.85 | 2.30 | 1.40 |
| 22.0m         | 3.20  | 2.90 | 2.20 | 1.35 | 3.10  | 2.80 | 2.25 | 1.35 | 2.70  | 2.60 | 2.25 | 1.35 |
| 24.0m         | 2.95  | 2.75 | 2.15 | 1.35 | 2.90  | 2.65 | 2.15 | 1.35 | 2.35  | 2.25 | 2.20 | 1.35 |
| 26.0m         | 2.80  | 2.60 | 2.10 |      | 2.70  | 2.55 | 2.10 |      | 2.00  | 1.95 | 1.95 | 1.30 |
| 28.0m         | 2.60  | 2.45 | 2.05 |      | 2.55  | 2.40 | 2.05 |      | 1.75  | 1.70 | 1.75 |      |
| 30.0m         | 2.50  | 2.35 | 2.00 |      | 2.40  | 2.30 | 2.00 |      | 1.50  | 1.50 | 1.50 |      |
| 32.0m         | 2.20  | 2.25 | 2.00 |      | 1.95  | 2.20 | 2.00 |      | 1.30  | 1.30 | 1.30 |      |
| 34.0m         | 1.80  | 1.95 |      |      | 1.50  | 1.70 | 1.85 |      | 1.10  | 1.10 | 1.15 |      |
| 36.0m         | 1.40  | 1.55 |      |      | 1.15  | 1.30 |      |      | 0.95  | 0.95 | 0.95 |      |
| 38.0m         | 1.10  | 1.20 |      |      | 0.80  | 0.95 |      |      | 0.75  | 0.80 |      |      |
| 40.0m         | 0.80  | 0.90 |      |      | 0.50  | 0.65 |      |      | 0.50  | 0.65 |      |      |
| 42.0m         | 0.50  | 0.60 |      |      |       |      |      |      |       |      |      |      |
| 44.0m         |       |      |      |      |       |      |      |      |       |      |      |      |
| 46.0m         |       |      |      |      |       |      |      |      |       |      |      |      |



| ジブ長さ<br>ブーム長さ | 41.7m |      |      |      | 45.2m |      |      |      | 48.0m |      |      |      |
|---------------|-------|------|------|------|-------|------|------|------|-------|------|------|------|
| オフセット         | 5°    | 25°  | 45°  | 60°  | 5°    | 25°  | 45°  | 60°  | 5°    | 25°  | 45°  | 60°  |
| 7.0m          | 4.00  |      |      |      |       |      |      |      |       |      |      |      |
| 8.0m          | 4.00  |      |      |      | 4.00  |      |      |      | 4.00  |      |      |      |
| 9.0m          | 4.00  |      |      |      | 4.00  |      |      |      | 4.00  |      |      |      |
| 10.0m         | 4.00  | 4.00 |      |      | 4.00  |      |      |      | 4.00  |      |      |      |
| 11.0m         | 4.00  | 4.00 |      |      | 4.00  | 4.00 |      |      | 4.00  |      |      |      |
| 12.0m         | 4.00  | 4.00 | 2.65 |      | 4.00  | 3.95 |      |      | 4.00  | 3.70 |      |      |
| 13.0m         | 4.00  | 3.90 | 2.60 | 1.50 | 4.00  | 3.80 | 2.60 |      | 3.95  | 3.55 |      |      |
| 14.0m         | 4.00  | 3.75 | 2.55 | 1.50 | 4.00  | 3.65 | 2.55 | 1.50 | 3.85  | 3.45 | 2.60 | 1.50 |
| 16.0m         | 3.95  | 3.50 | 2.45 | 1.45 | 3.85  | 3.40 | 2.45 | 1.45 | 3.55  | 3.20 | 2.50 | 1.45 |
| 18.0m         | 3.65  | 3.25 | 2.35 | 1.40 | 3.55  | 3.20 | 2.40 | 1.40 | 3.30  | 3.05 | 2.40 | 1.40 |
| 20.0m         | 3.40  | 3.05 | 2.30 | 1.40 | 3.30  | 3.00 | 2.30 | 1.40 | 3.05  | 2.85 | 2.30 | 1.40 |
| 22.0m         | 3.20  | 2.90 | 2.20 | 1.35 | 3.10  | 2.80 | 2.25 | 1.35 | 2.70  | 2.60 | 2.25 | 1.35 |
| 24.0m         | 2.90  | 2.75 | 2.15 | 1.35 | 2.85  | 2.65 | 2.15 | 1.35 | 2.35  | 2.25 | 2.20 | 1.35 |
| 26.0m         | 2.35  | 2.60 | 2.10 |      | 2.10  | 2.40 | 2.10 |      | 2.00  | 1.95 | 1.95 | 1.30 |
| 28.0m         | 1.85  | 2.10 | 2.05 |      | 1.60  | 1.90 | 2.05 |      | 1.55  | 1.70 | 1.75 |      |
| 30.0m         | 1.45  | 1.65 | 1.80 |      | 1.20  | 1.45 | 1.60 |      | 1.10  | 1.40 | 1.50 |      |
| 32.0m         | 1.05  | 1.25 | 1.35 |      | 0.80  | 1.05 | 1.15 |      | 0.75  | 1.00 | 1.15 |      |
| 34.0m         | 0.75  | 0.90 |      |      | 0.70  | 0.80 |      |      | 0.65  | 0.80 |      |      |
| 36.0m         | 0.45  | 0.60 |      |      |       |      |      |      |       |      |      |      |
| 38.0m         |       |      |      |      |       |      |      |      |       |      |      |      |
| 40.0m         |       |      |      |      |       |      |      |      |       |      |      |      |
| 42.0m         |       |      |      |      |       |      |      |      |       |      |      |      |
| 44.0m         |       |      |      |      |       |      |      |      |       |      |      |      |
| 46.0m         |       |      |      |      |       |      |      |      |       |      |      |      |

| ジブ長さ<br>ブーム長さ | 41.7m |      |      |      | 45.2m |      |      |      | 48.0m |      |      |      |
|---------------|-------|------|------|------|-------|------|------|------|-------|------|------|------|
| オフセット         | 5°    | 25°  | 45°  | 60°  | 5°    | 25°  | 45°  | 60°  | 5°    | 25°  | 45°  | 60°  |
| 8.0m          | 2.80  |      |      |      |       |      |      |      |       |      |      |      |
| 9.0m          | 2.80  |      |      |      | 2.80  |      |      |      |       |      |      |      |
| 10.0m         | 2.80  |      |      |      | 2.80  |      |      |      | 2.65  |      |      |      |
| 11.0m         | 2.80  |      |      |      | 2.80  |      |      |      | 2.65  |      |      |      |
| 12.0m         | 2.80  |      |      |      | 2.75  |      |      |      | 2.60  |      |      |      |
| 13.0m         | 2.80  | 2.20 |      |      | 2.70  |      |      |      | 2.55  |      |      |      |
| 14.0m         | 2.75  | 2.15 |      |      | 2.65  | 2.15 |      |      | 2.55  |      |      |      |
| 16.0m         | 2.65  | 2.05 | 1.55 |      | 2.60  | 2.05 |      |      | 2.45  | 2.05 |      |      |
| 18.0m         | 2.55  | 2.00 | 1.50 | 0.80 | 2.50  | 2.00 | 1.50 | 0.80 | 2.40  | 1.95 | 1.50 |      |
| 20.0m         | 2.45  | 1.90 | 1.45 | 0.80 | 2.45  | 1.90 | 1.45 | 0.80 | 2.35  | 1.90 | 1.45 | 0.80 |
| 22.0m         | 2.35  | 1.85 | 1.35 | 0.75 | 2.35  | 1.85 | 1.40 | 0.75 | 2.30  | 1.85 | 1.40 | 0.75 |
| 24.0m         | 2.25  | 1.80 | 1.35 | 0.75 | 2.25  | 1.80 | 1.35 | 0.75 | 2.25  | 1.80 | 1.35 | 0.75 |
| 26.0m         | 2.15  | 1.75 | 1.30 | 0.75 | 2.15  | 1.75 | 1.30 | 0.75 | 2.00  | 1.75 | 1.30 | 0.75 |
| 28.0m         | 2.05  | 1.70 | 1.25 | 0.75 | 2.10  | 1.75 | 1.25 | 0.70 | 1.75  | 1.75 | 1.25 | 0.70 |
| 30.0m         | 2.00  | 1.70 | 1.20 |      | 2.00  | 1.70 | 1.20 | 0.70 | 1.55  | 1.55 | 1.20 | 0.70 |
| 32.0m         | 1.90  | 1.65 | 1.20 |      | 1.95  | 1.65 | 1.20 |      | 1.35  | 1.35 | 1.20 |      |
| 34.0m         | 1.85  | 1.65 | 1.15 |      | 1.90  | 1.65 | 1.15 |      | 1.15  | 1.20 | 1.15 |      |
| 36.0m         | 1.80  | 1.60 | 1.15 |      | 1.55  | 1.60 | 1.15 |      | 1.00  | 1.00 | 1.05 |      |
| 38.0m         | 1.50  | 1.60 |      |      | 1.20  | 1.50 | 1.10 |      | 0.85  | 0.90 | 0.90 |      |
| 40.0m         | 1.20  | 1.40 |      |      | 0.90  | 1.15 | 1.10 |      | 0.70  | 0.75 | 0.80 |      |
| 42.0m         | 0.90  | 1.10 |      |      | 0.85  | 0.85 |      |      | 0.60  | 0.65 |      |      |
| 44.0m         | 0.65  | 0.80 |      |      | 0.60  |      |      |      | 0.55  |      |      |      |
| 46.0m         |       | 0.55 |      |      |       |      |      |      |       |      |      |      |
| 48.0m         |       |      |      |      |       |      |      |      |       |      |      |      |
| 50.0m         |       |      |      |      |       |      |      |      |       |      |      |      |


| ジブ長さ<br>ブーム長さ | 41.7m |      |      |      | 45.2m |      |      |      | 48.0m |      |      |      |
|---------------|-------|------|------|------|-------|------|------|------|-------|------|------|------|
| オフセット         | 5°    | 25°  | 45°  | 60°  | 5°    | 25°  | 45°  | 60°  | 5°    | 25°  | 45°  | 60°  |
| 8.0m          | 2.80  |      |      |      |       |      |      |      |       |      |      |      |
| 9.0m          | 2.80  |      |      |      | 2.80  |      |      |      |       |      |      |      |
| 10.0m         | 2.80  |      |      |      | 2.80  |      |      |      | 2.65  |      |      |      |
| 11.0m         | 2.80  |      |      |      | 2.80  |      |      |      | 2.65  |      |      |      |
| 12.0m         | 2.80  |      |      |      | 2.75  |      |      |      | 2.60  |      |      |      |
| 13.0m         | 2.80  | 2.20 |      |      | 2.70  |      |      |      | 2.55  |      |      |      |
| 14.0m         | 2.75  | 2.15 |      |      | 2.65  | 2.15 |      |      | 2.55  |      |      |      |
| 16.0m         | 2.65  | 2.05 | 1.55 |      | 2.60  | 2.05 |      |      | 2.45  | 2.05 |      |      |
| 18.0m         | 2.55  | 2.00 | 1.50 | 0.80 | 2.50  | 2.00 | 1.50 | 0.80 | 2.40  | 1.95 | 1.50 |      |
| 20.0m         | 2.45  | 1.90 | 1.45 | 0.80 | 2.45  | 1.90 | 1.45 | 0.80 | 2.35  | 1.90 | 1.45 | 0.80 |
| 22.0m         | 2.35  | 1.85 | 1.35 | 0.75 | 2.35  | 1.85 | 1.40 | 0.75 | 2.30  | 1.85 | 1.40 | 0.75 |
| 24.0m         | 2.25  | 1.80 | 1.35 | 0.75 | 2.25  | 1.80 | 1.35 | 0.75 | 2.25  | 1.80 | 1.35 | 0.75 |
| 26.0m         | 2.15  | 1.75 | 1.30 | 0.75 | 2.15  | 1.75 | 1.30 | 0.75 | 2.00  | 1.75 | 1.30 | 0.75 |
| 28.0m         | 2.05  | 1.70 | 1.25 | 0.75 | 2.00  | 1.75 | 1.30 | 0.75 | 1.75  | 1.75 | 1.25 | 0.70 |
| 30.0m         | 1.80  | 1.70 | 1.20 |      | 1.55  | 1.70 | 1.20 | 0.70 | 1.50  | 1.55 | 1.20 | 0.70 |
| 32.0m         | 1.45  | 1.65 | 1.20 |      | 1.20  | 1.55 | 1.20 |      | 1.10  | 1.35 | 1.20 |      |
| 34.0m         | 1.10  | 1.40 | 1.15 |      | 0.85  | 1.20 | 1.15 |      | 0.80  | 1.15 | 1.15 |      |
| 36.0m         | 0.80  | 1.05 | 1.15 |      | 0.55  | 0.85 | 1.05 |      | 0.80  | 1.00 |      |      |
| 38.0m         | 0.55  | 0.75 |      |      | 0.55  | 0.70 |      |      |       |      |      |      |
| 40.0m         |       | 0.50 |      |      |       |      |      |      |       |      |      |      |
| 42.0m         |       |      |      |      |       |      |      |      |       |      |      |      |
| 44.0m         |       |      |      |      |       |      |      |      |       |      |      |      |
| 46.0m         |       |      |      |      |       |      |      |      |       |      |      |      |
| 48.0m         |       |      |      |      |       |      |      |      |       |      |      |      |
| 50.0m         |       |      |      |      |       |      |      |      |       |      |      |      |

| ジブ長さ<br>ブーム長さ<br>オフセット<br>作業半径 | 17.7m |      |      |      |       |      |      |      |       |      |      |      |
|--------------------------------|-------|------|------|------|-------|------|------|------|-------|------|------|------|
|                                | 41.7m |      |      |      | 45.2m |      |      |      | 48.0m |      |      |      |
|                                | 5°    | 25°  | 45°  | 60°  | 5°    | 25°  | 45°  | 60°  | 5°    | 25°  | 45°  | 60°  |
| 9.0m                           | 1.50  |      |      |      | 1.45  |      |      |      |       |      |      |      |
| 10.0m                          | 1.50  |      |      |      | 1.45  |      |      |      | 1.35  |      |      |      |
| 11.0m                          | 1.45  |      |      |      | 1.40  |      |      |      | 1.35  |      |      |      |
| 12.0m                          | 1.45  |      |      |      | 1.40  |      |      |      | 1.35  |      |      |      |
| 13.0m                          | 1.40  |      |      |      | 1.35  |      |      |      | 1.30  |      |      |      |
| 14.0m                          | 1.40  |      |      |      | 1.35  |      |      |      | 1.30  |      |      |      |
| 16.0m                          | 1.30  | 1.00 |      |      | 1.30  | 1.00 |      |      | 1.25  |      |      |      |
| 18.0m                          | 1.25  | 0.95 |      |      | 1.25  | 0.95 |      |      | 1.20  | 0.95 |      |      |
| 20.0m                          | 1.20  | 0.90 | 0.75 |      | 1.20  | 0.90 |      |      | 1.15  | 0.90 |      |      |
| 22.0m                          | 1.15  | 0.90 | 0.75 | 0.50 | 1.15  | 0.90 | 0.75 |      | 1.15  | 0.90 | 0.75 |      |
| 24.0m                          | 1.10  | 0.85 | 0.70 | 0.45 | 1.10  | 0.85 | 0.70 | 0.45 | 1.10  | 0.85 | 0.70 | 0.45 |
| 26.0m                          | 1.05  | 0.85 | 0.70 | 0.45 | 1.05  | 0.85 | 0.70 | 0.45 | 1.05  | 0.85 | 0.70 | 0.45 |
| 28.0m                          | 1.00  | 0.80 | 0.70 | 0.45 | 1.05  | 0.80 | 0.70 | 0.45 | 1.00  | 0.80 | 0.70 | 0.45 |
| 30.0m                          | 0.95  | 0.80 | 0.70 | 0.45 | 1.00  | 0.80 | 0.70 | 0.45 | 1.00  | 0.80 | 0.70 | 0.45 |
| 32.0m                          | 0.95  | 0.75 | 0.70 | 0.40 | 0.95  | 0.75 | 0.70 | 0.40 | 0.95  | 0.75 | 0.70 | 0.40 |
| 34.0m                          | 0.90  | 0.75 | 0.70 |      | 0.90  | 0.75 | 0.70 | 0.40 | 0.90  | 0.75 | 0.70 | 0.40 |
| 36.0m                          | 0.85  | 0.75 | 0.70 |      | 0.90  | 0.75 | 0.70 |      | 0.90  | 0.75 | 0.65 | 0.40 |
| 38.0m                          | 0.85  | 0.70 | 0.70 |      | 0.85  | 0.70 | 0.65 |      | 0.85  | 0.70 | 0.65 |      |
| 40.0m                          | 0.80  | 0.70 | 0.70 |      | 0.80  | 0.70 | 0.65 |      | 0.75  | 0.70 | 0.65 |      |
| 42.0m                          | 0.80  | 0.70 | 0.70 |      | 0.80  | 0.70 | 0.65 |      | 0.65  | 0.70 | 0.65 |      |
| 44.0m                          | 0.75  | 0.70 |      |      | 0.75  | 0.70 | 0.65 |      | 0.55  | 0.80 | 0.65 |      |
| 46.0m                          | 0.75  | 0.70 |      |      | 0.50  | 0.70 |      |      | 0.45  | 0.50 | 0.55 |      |
| 48.0m                          | 0.55  | 0.70 |      |      |       | 0.55 |      |      |       | 0.40 |      |      |
| 50.0m                          | 0.40  | 0.50 |      |      |       |      |      |      |       |      |      |      |
| 52.0m                          |       |      |      |      |       |      |      |      |       |      |      |      |
| 54.0m                          |       |      |      |      |       |      |      |      |       |      |      |      |
| 55.0m                          |       |      |      |      |       |      |      |      |       |      |      |      |
| 56.0m                          |       |      |      |      |       |      |      |      |       |      |      |      |




●定格総荷重表注意事項 【アウトリガ使用時】

1. 定格総荷重は、水平堅土上においてクレーンを水平に設置した状態での値です。太線より上はクレーンの強度により定められ、下はクレーンの安定度によって定められています。なお、本資料におけるブーム定格総荷重では、安定度と強度を区分する太線の記載はありません。
2. ブーム定格総荷重は、つり具と主巻フック質量(50tフック:430kgまたは、35tフック:300kg)を含んだ値です。
3. シングルトップの定格総荷重は、ブームの定格総荷重から50tフック使用時:320kg、35tフック使用時:190kgを差し引いた値とし、つり具と補巻フック質量(110kg)を含んだ値で、かつ限度は5.0tです。
4. ジブ定格総荷重は、つり具と補巻フック質量(110kg)を含んだ値です。
5. ブーム使用時の標準巻掛本数は別冊の仕様書をご参照ください。
6. シングルトップおよびジブ使用時のワイヤロープ巻掛本数は1本です。
7. ジブ使用時の主巻フックは35tフックを使用し、3本掛けとしてください。
8. 作業半径は、ブームおよびジブのたわみを含んだ実際の値に基づいていますので、必ず作業半径を基準にしてください。
9. アウトリガ張出幅に応じて側方域の定格総荷重、スマートチャート1性能の前方域の範囲および全周(360°)性能の前方域・後方域の範囲は異なり、張出幅に応じた性能で作業をしてください。

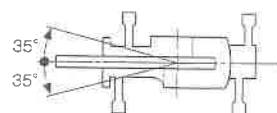


スマートチャート1性能の範囲  
(アウトリガ最大張出時)

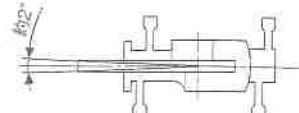


※印性能の範囲

■作業半径 揚程図

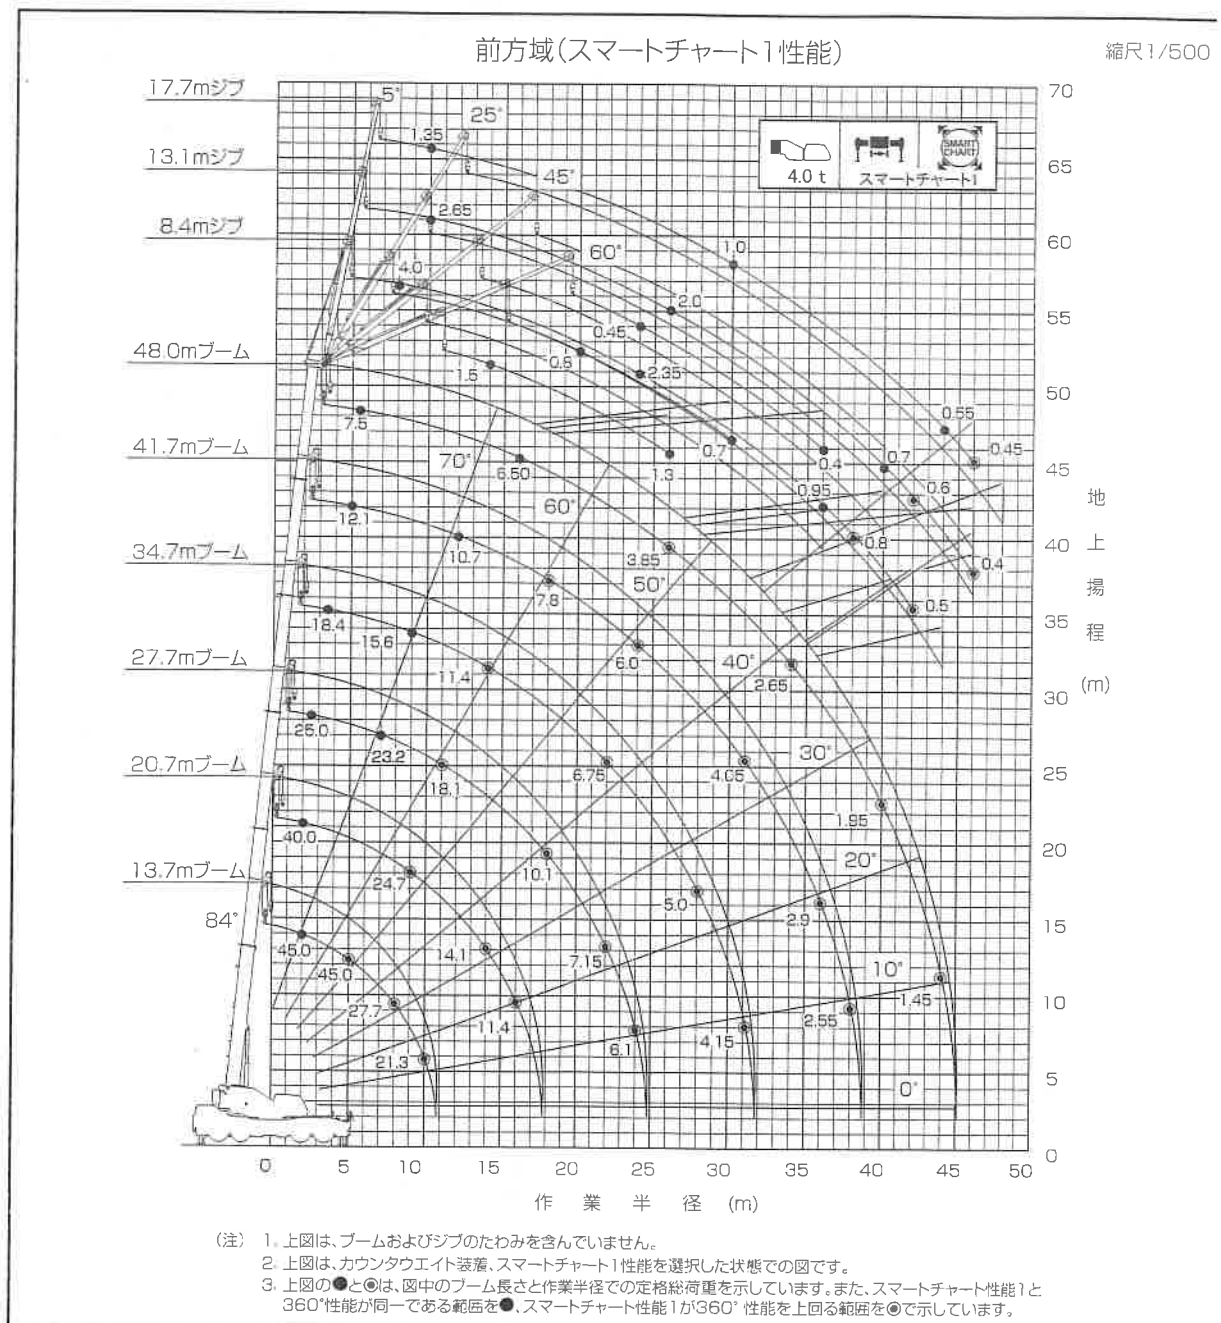

全周(360°性能)

縮尺1/500

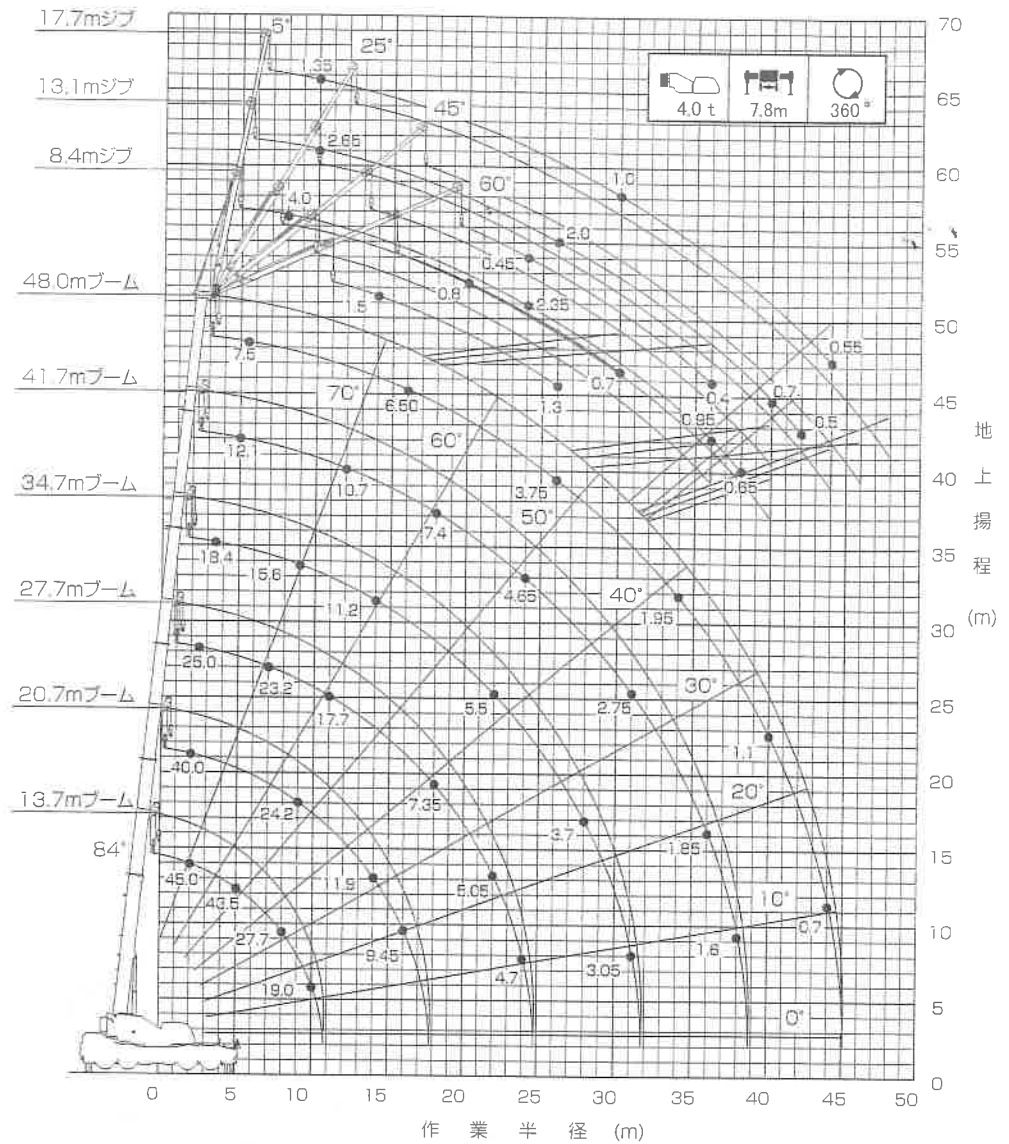

- (注) 1. 上図は、ブームおよびジブのたわみを含んでいません。  
 2. 上図は、カウンタウイト装置、アウトリガ最大(7.8m)張出状態、360°性能を選択した状態での図です。  
 3. 上図の●は、図中のブーム長さで作業半径での定格総荷重を示しています。

■搬送主要部品




カウンタウイト

ウイト (1) 240kg

ウイト (2) 1,870kg×2個

架装サポート 110kg

単位(mm)

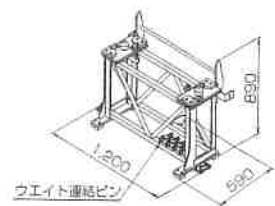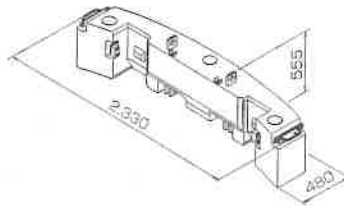
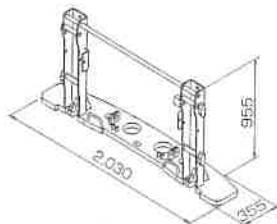


玉掛けワイヤ 3kg×2個


50 t フック 430kg

重荷重用アタッチメントシーブ

35tフック 取付け用 60kg

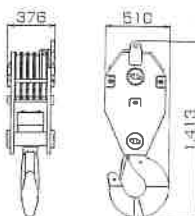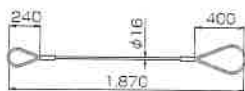

ベースブーム 取付け用 60kg×2個

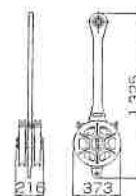


シャックル 1kg×2個



### ■主要寸法図

ブーム(重荷重装置取付時)    ブーム(50tフック取付時)

縮尺 1/100  
(単位:mm)

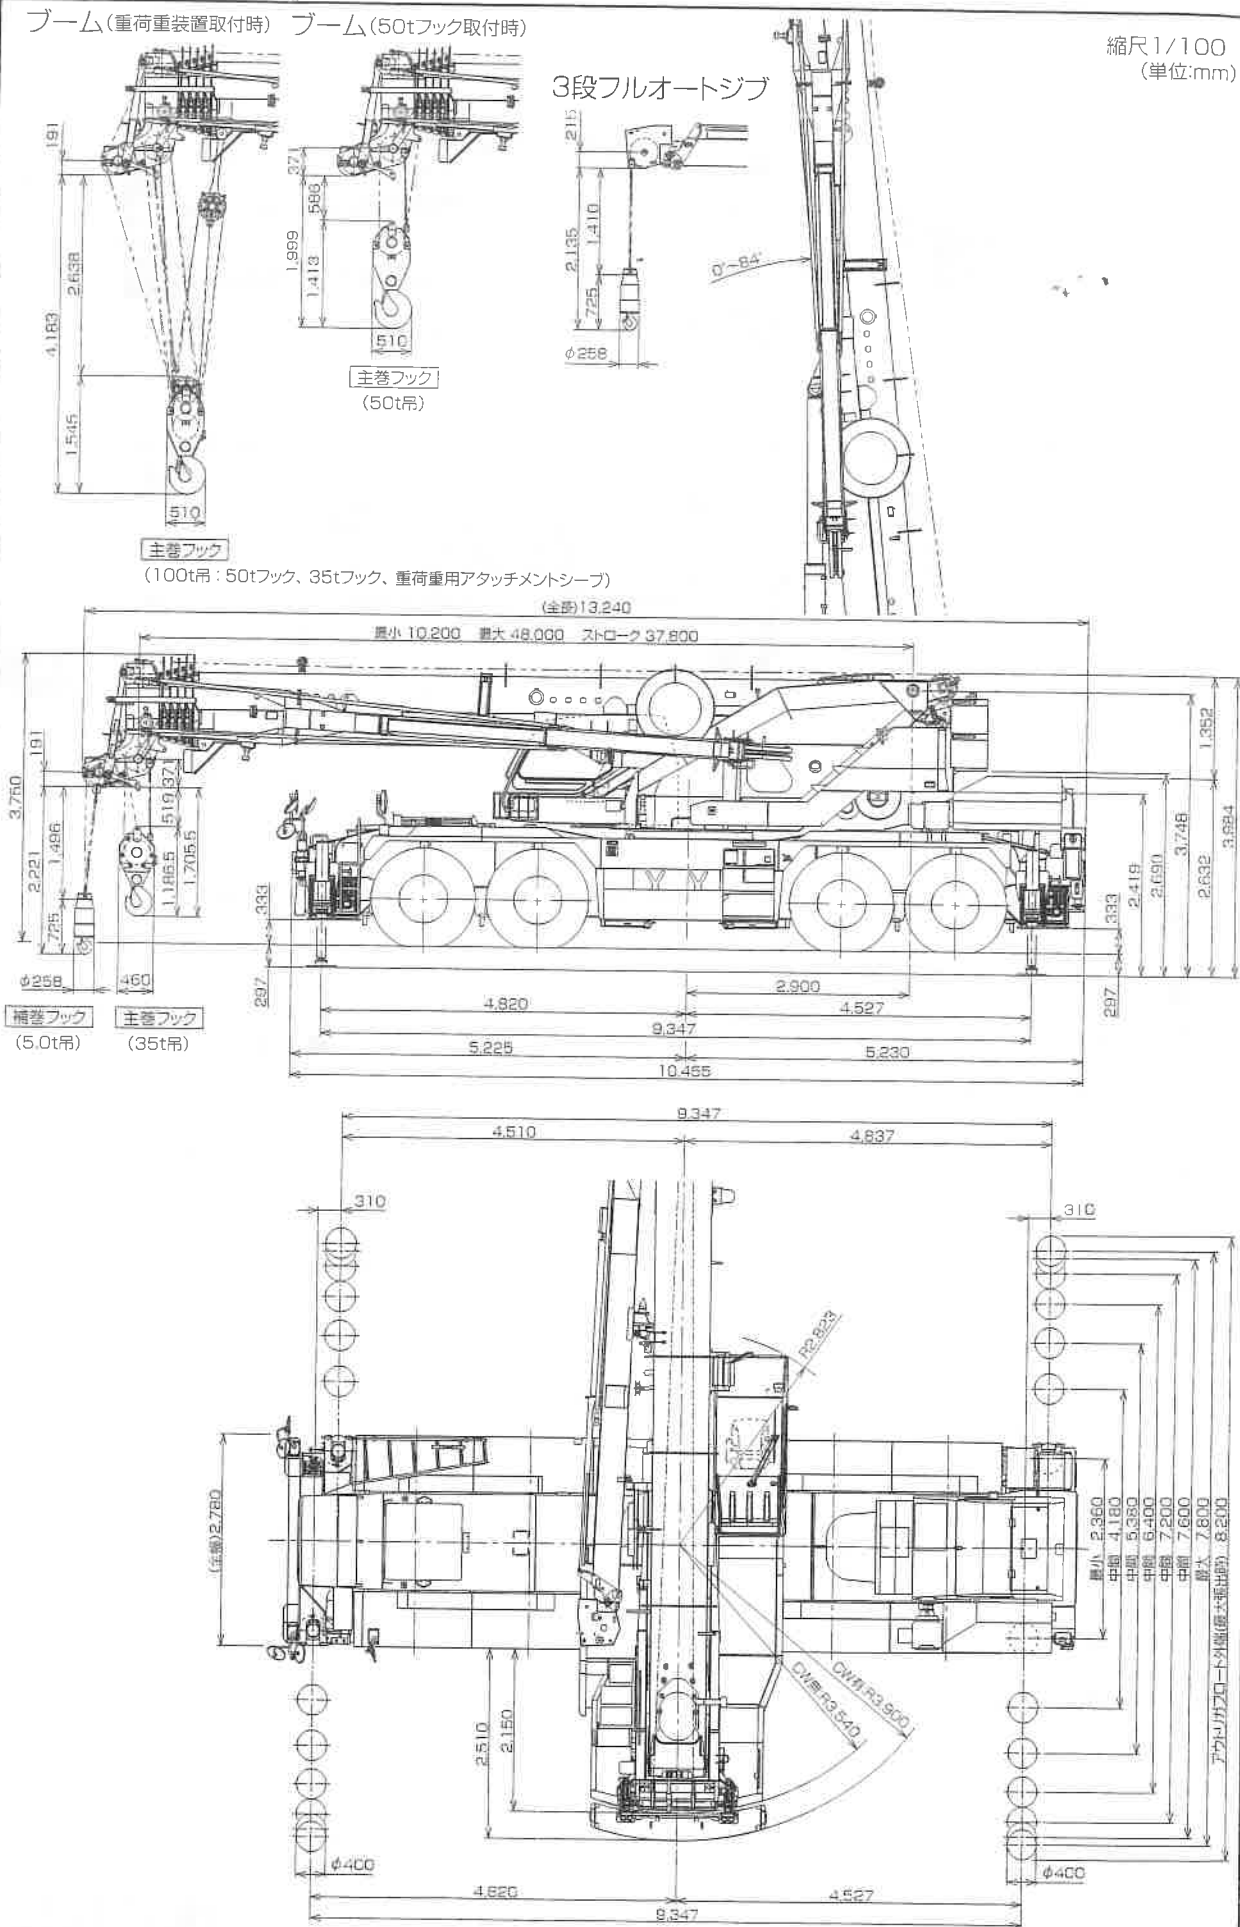

本図に記載の AML 外部表示灯、キャブサポートガード、作業時リヤカメラ、LED マーカーランプ、路肩灯、リモコンサーチライトはオプションです。


## ■外観図

● 41.295 t

(公道走行時の注意)

1. 公道走行状態で取り付け可能なフックは35tフックです。
2. 50tフック、重荷重用アタッチメントシーブ、カウンタウエイト装置は別送しなければなりません。

縮尺1/100  
(単位:mm)

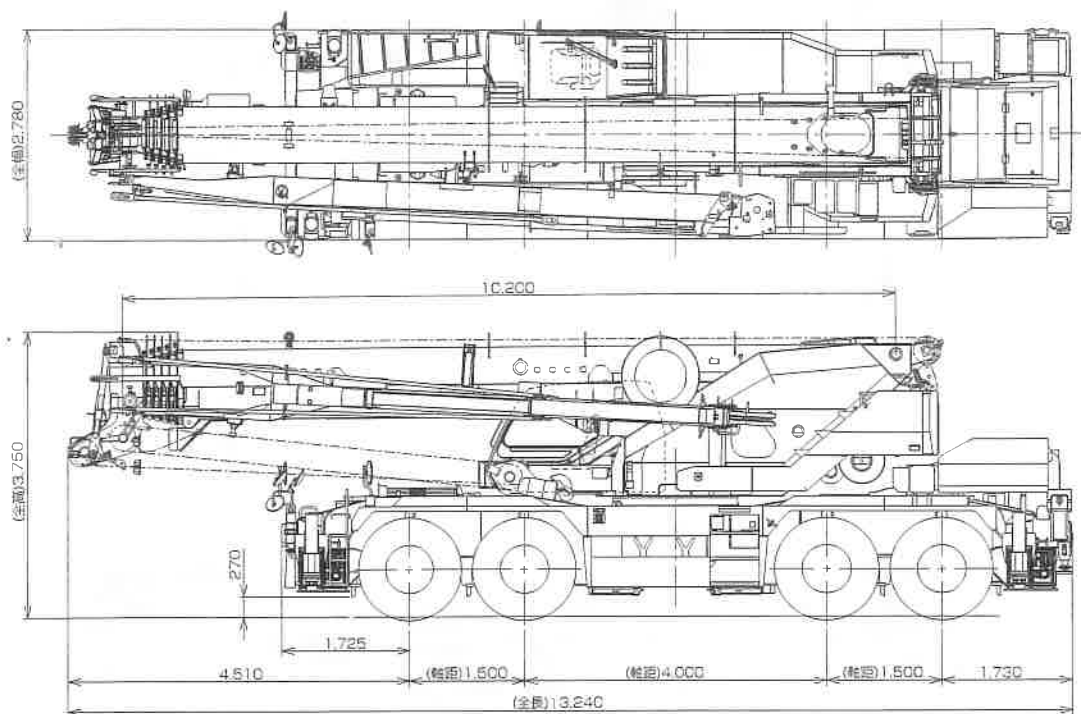


本図に記載の AML外部表示灯、キャブサポートガード、ドラム監視カメラ、作業時リヤカメラ、LEDマーカーランプ、路肩灯、リモコンサーチライトはオプションです。

●本機は、新規開発車両証明制度による適合証明書「基本通行条件 重量: D」の交付を受けていますが、実際の通行条件は、経路ごとの道路管理者の算定結果によって付与されます。

## ■最小直角通路幅


### ●前4輪ステアリングで右折する場合

- R1=11.50m (最小回転半径)
- R2=11.70m (最外輪端回転半径)
- R3=12.58m (車体回転半径)
- R4=13.78m (ブーム先端回転半径)
- R5=7.06m (車体内側回転半径)
- A=5.97m (入口通路幅)
- B=5.97m (車輪出口通路幅)
- C=6.85m (車体出口通路幅)
- D=8.05m (ブーム先端出口通路幅)

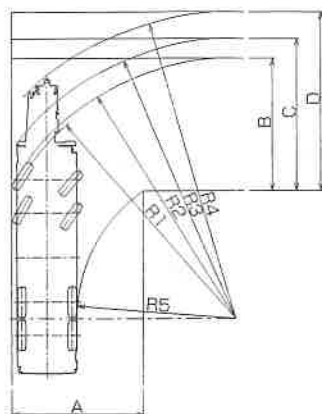


### ●8輪ステアリングで右折する場合

- R1=7.50m (最小回転半径)
- R2=7.70m (最外輪端回転半径)
- R3=7.83m (車体回転半径)
- R4=10.05m (ブーム先端回転半径)
- R5=3.66m (車体内側回転半径)
- A1=4.64m (車輪入口通路幅)
- A2=5.67m (車体入口通路幅)
- B=4.64m (車輪出口通路幅)
- C=5.67m (車体出口通路幅)
- D=7.10m (ブーム先端出口通路幅)

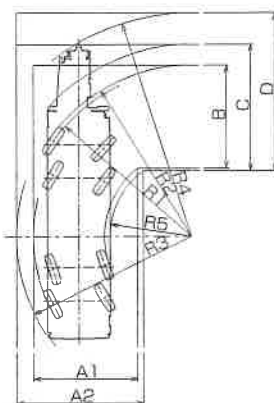

### ●後4輪ステアリングで右折する場合

- R1=14.34m (最小回転半径)
- R2=14.54m (最外輪端回転半径)
- R3=15.26m (車体回転半径)
- R4=13.40m (ブーム先端回転半径)
- R5=10.33m (車体内側回転半径)
- A1=6.36m (車輪入口通路幅)
- A2=7.09m (車体入口通路幅)
- C=7.09m (車体出口通路幅)
- D=6.98m (ブーム先端出口通路幅)

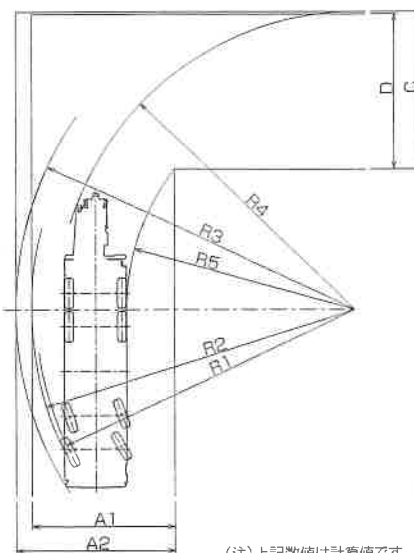

(注) 上記数値は計算値です。

| 型式呼称     | 仕様                            | スペック番号           |
|----------|-------------------------------|------------------|
| GR-1000N | 100t吊 6段ブーム 3段フルオートジブ H型アウトリガ | GR-1000N-1-00101 |

※お届けいたします製品は、改良などのため、この仕様書と相違する場合がありますのでご了承ください。

株式会社 タダノ

1905-01-03.5 ■■■■